



Arktisk Stations hovedbygning / Facade mod nord og grundplan over 1. sal

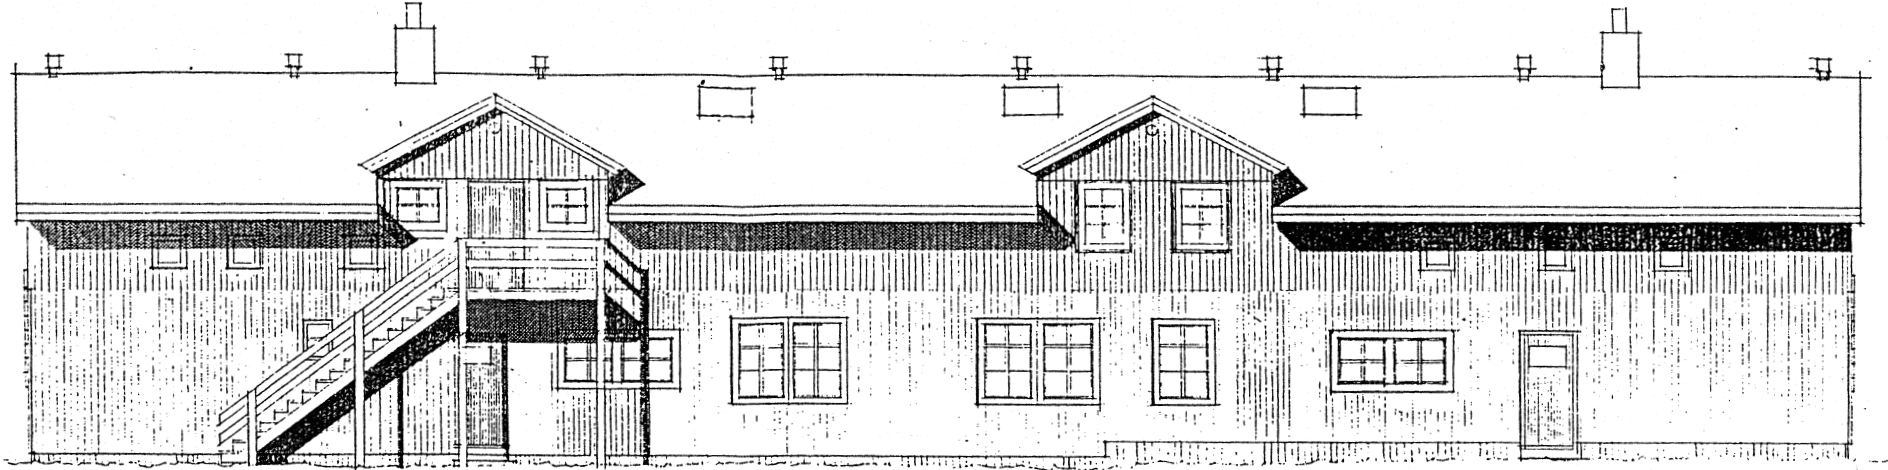

FACADE MOD NORD

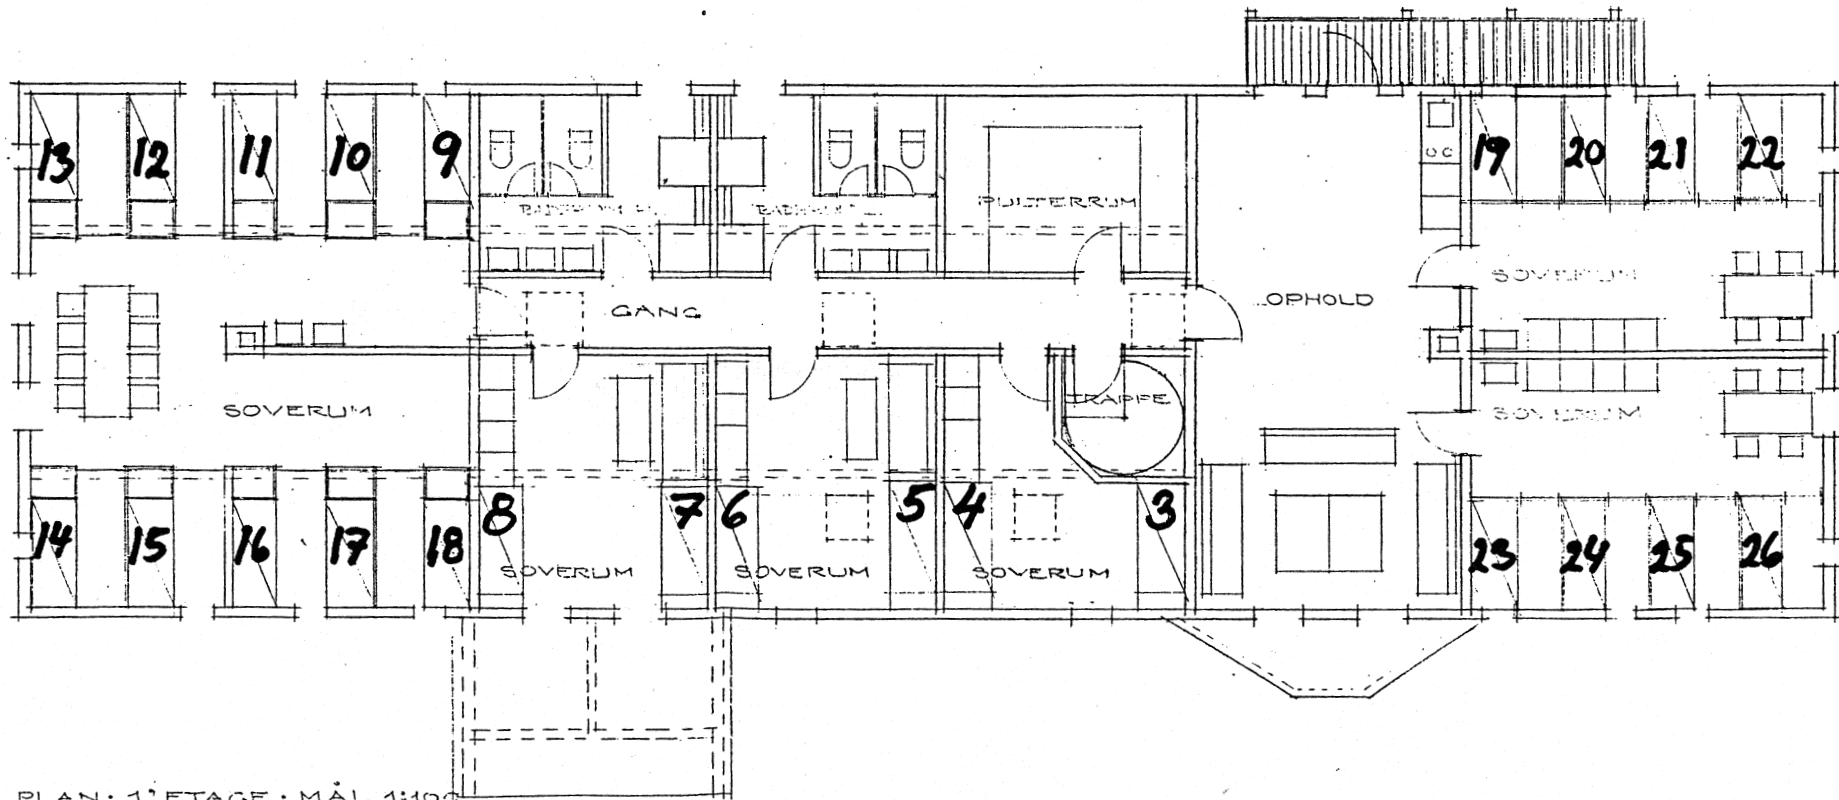

PLAN • 1<sup>o</sup> ETAGE • MÅL 1:100  
(SOMMER-ÅFDELING)