


# Arktisk Stations Hovedbygning / Facade mod syd og grundplan over stueetage

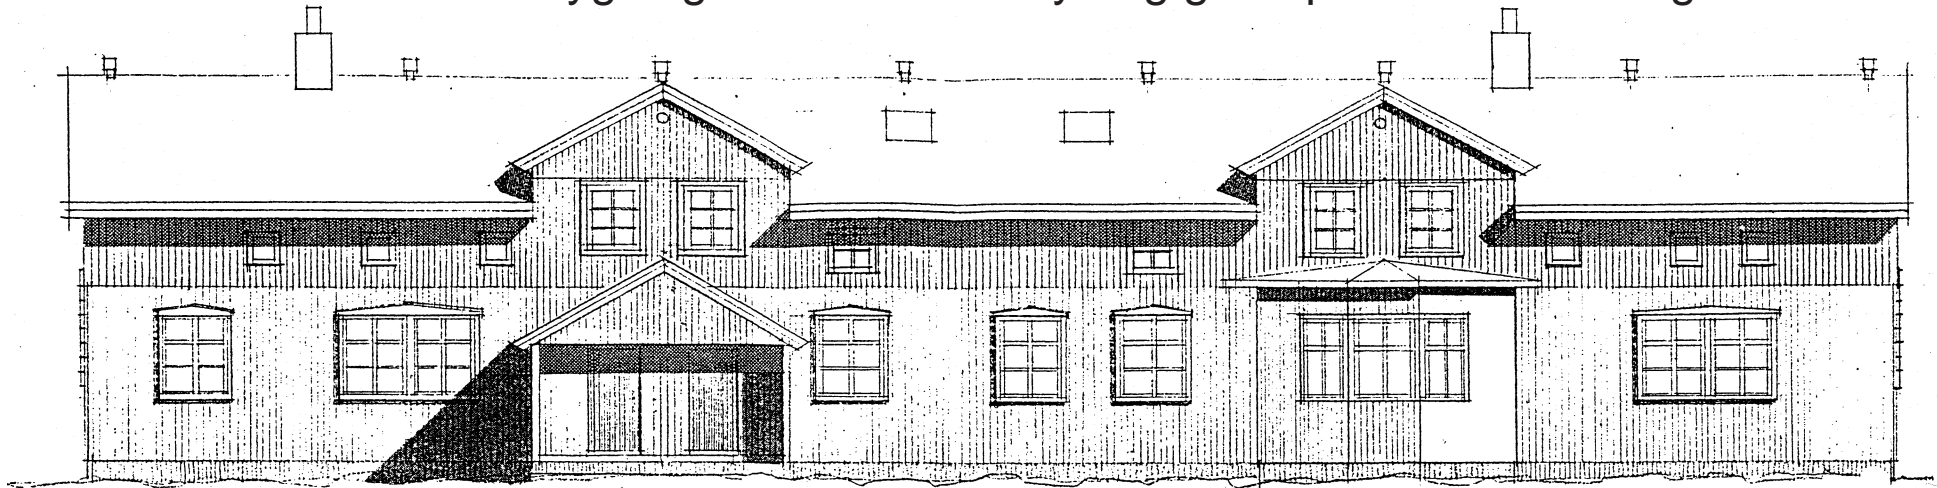

FACADE MOD SYD

← HELÅRS-AFDELING →

→ SOMMER-AFDELING →

